



PROPRIETA' : Comune di Vistrorio
Piazza C. B. Conte di Cavour, 1
10080 Vistrorio (TO)

PROGETTO : Piante: Stato di fatto e di Progetto

SCALA : 1 : 100


DATA : Agosto 2021

PROGETTISTA : arch. PIER GIANNI BROGLIA
via Provinciale 39/A - 10010 Quagliuzzo (TO)
Tel / Fax 0125 76226
email - piergiannibrogli@gmail.com

COLLABORATORI : arch. MONICA GRAZIANO
arch. IVAN BORGHESI
ing. MARIA URZIA

Riproduzione vietata a norma di legge

STATO DI FATTO

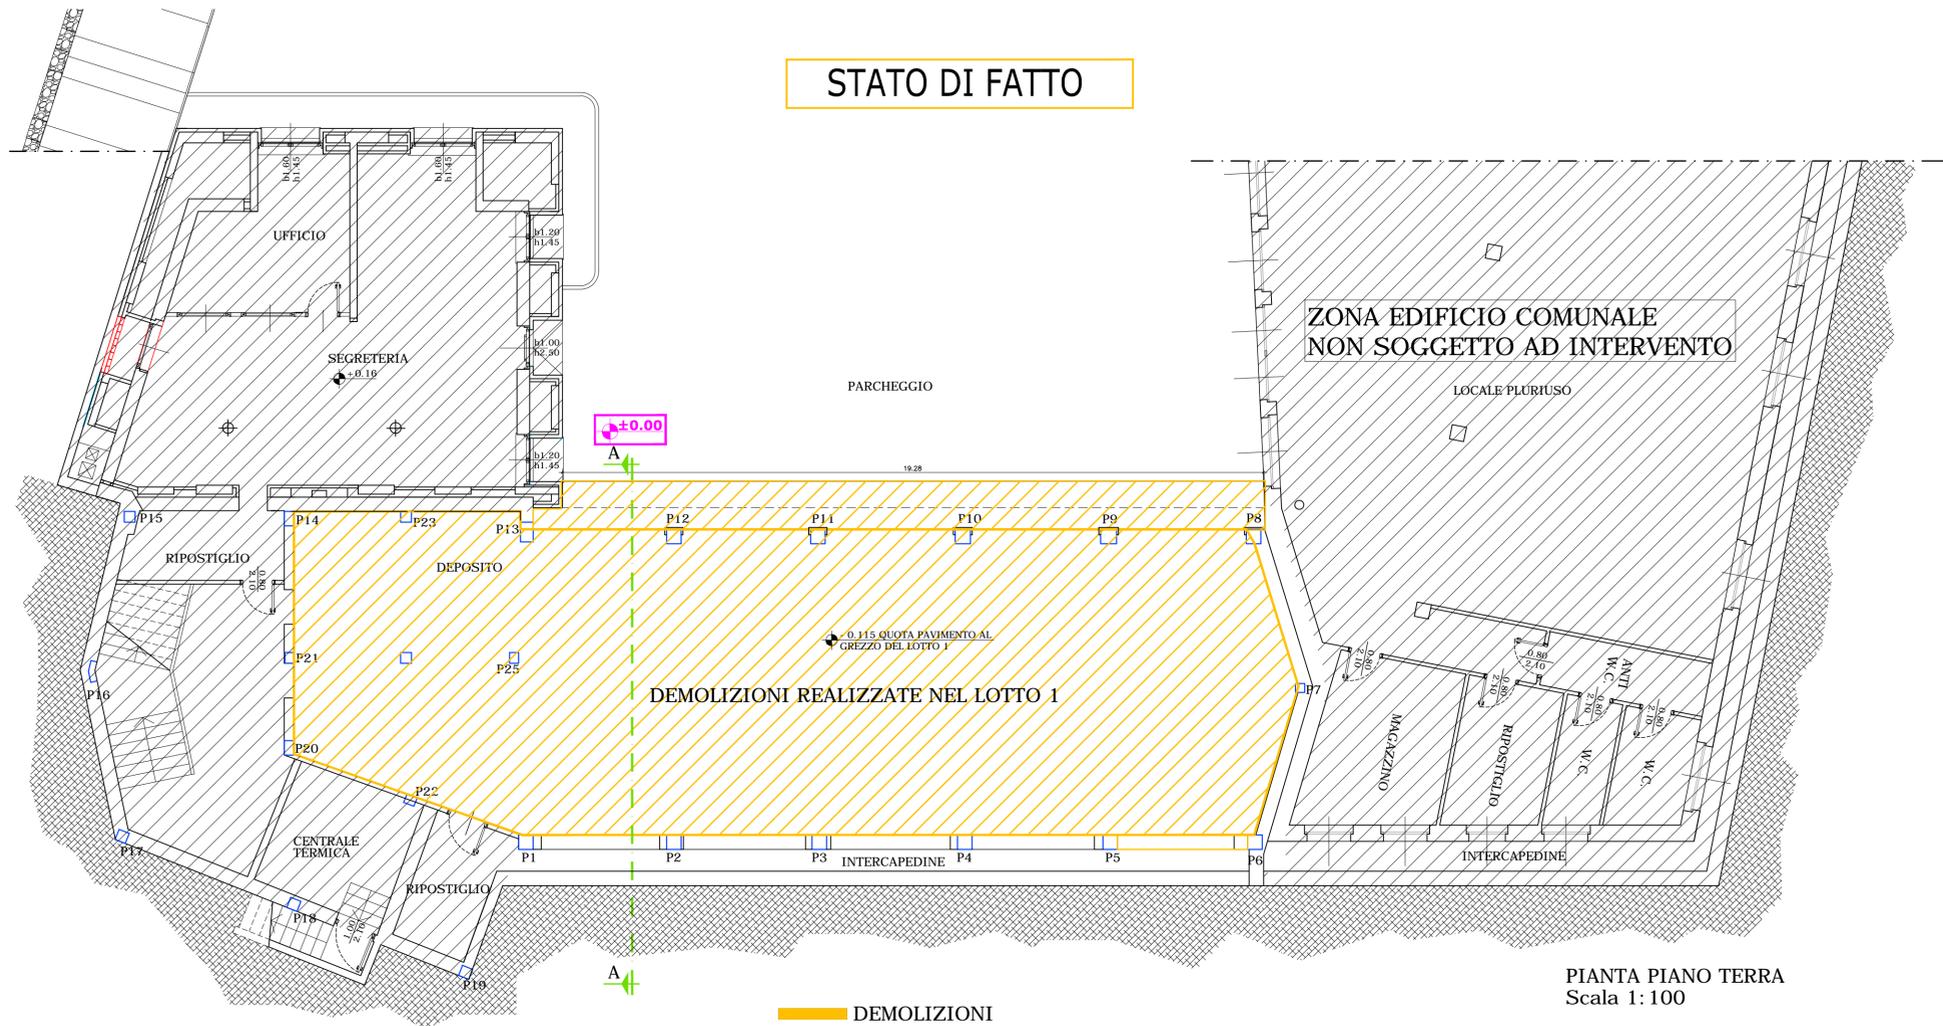


PIANTA PIANO TERRA
Scala 1: 100

DEMOLIZIONI

COSTRUZIONI

STATO DI PROGETTO

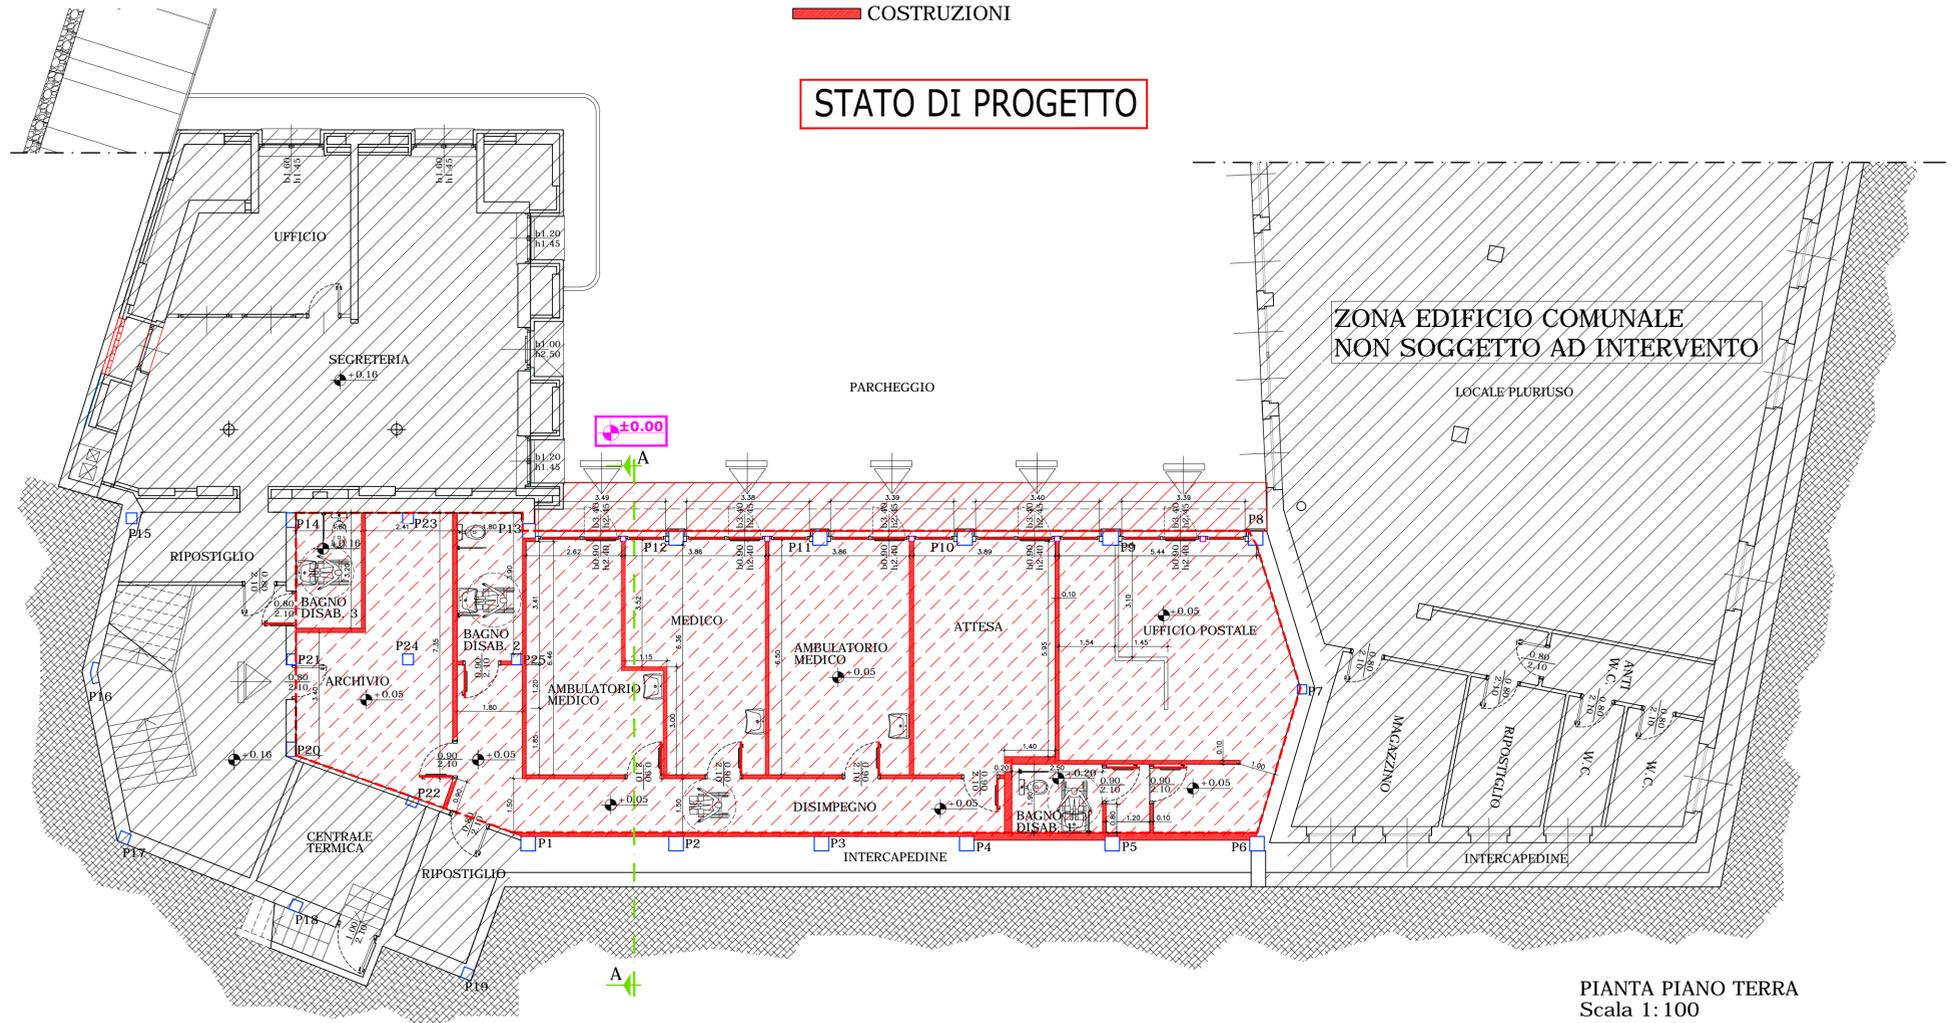

PIANTA PIANO TERRA
Scala 1: 100