

REGIONE PIEMONTE  
COMUNE DI VISTRORIO  
Città Metropolitana di Torino



PROPRIETA': Comune di Vistrorio  
Piazza C. B. Conte di Cavour, 1  
10080 Vistrorio (TO)


PROGETTO: Particolare pianta stato di Progetto

SCALA: 1 : 50

DATA: Agosto 2021


PROGETTISTA: arch. PIER GIANNI BROGLIA  
via Provinciale 39/A - 10010 Quagliuzzo (TO)  
Tel / Fax 0125 76226  
email - piergiannibrogli@gmail.com

COLLABORATORI: arch. MONICA GRAZIANO  
arch. IVAN BORGHESI  
ing. MARIA URZIA

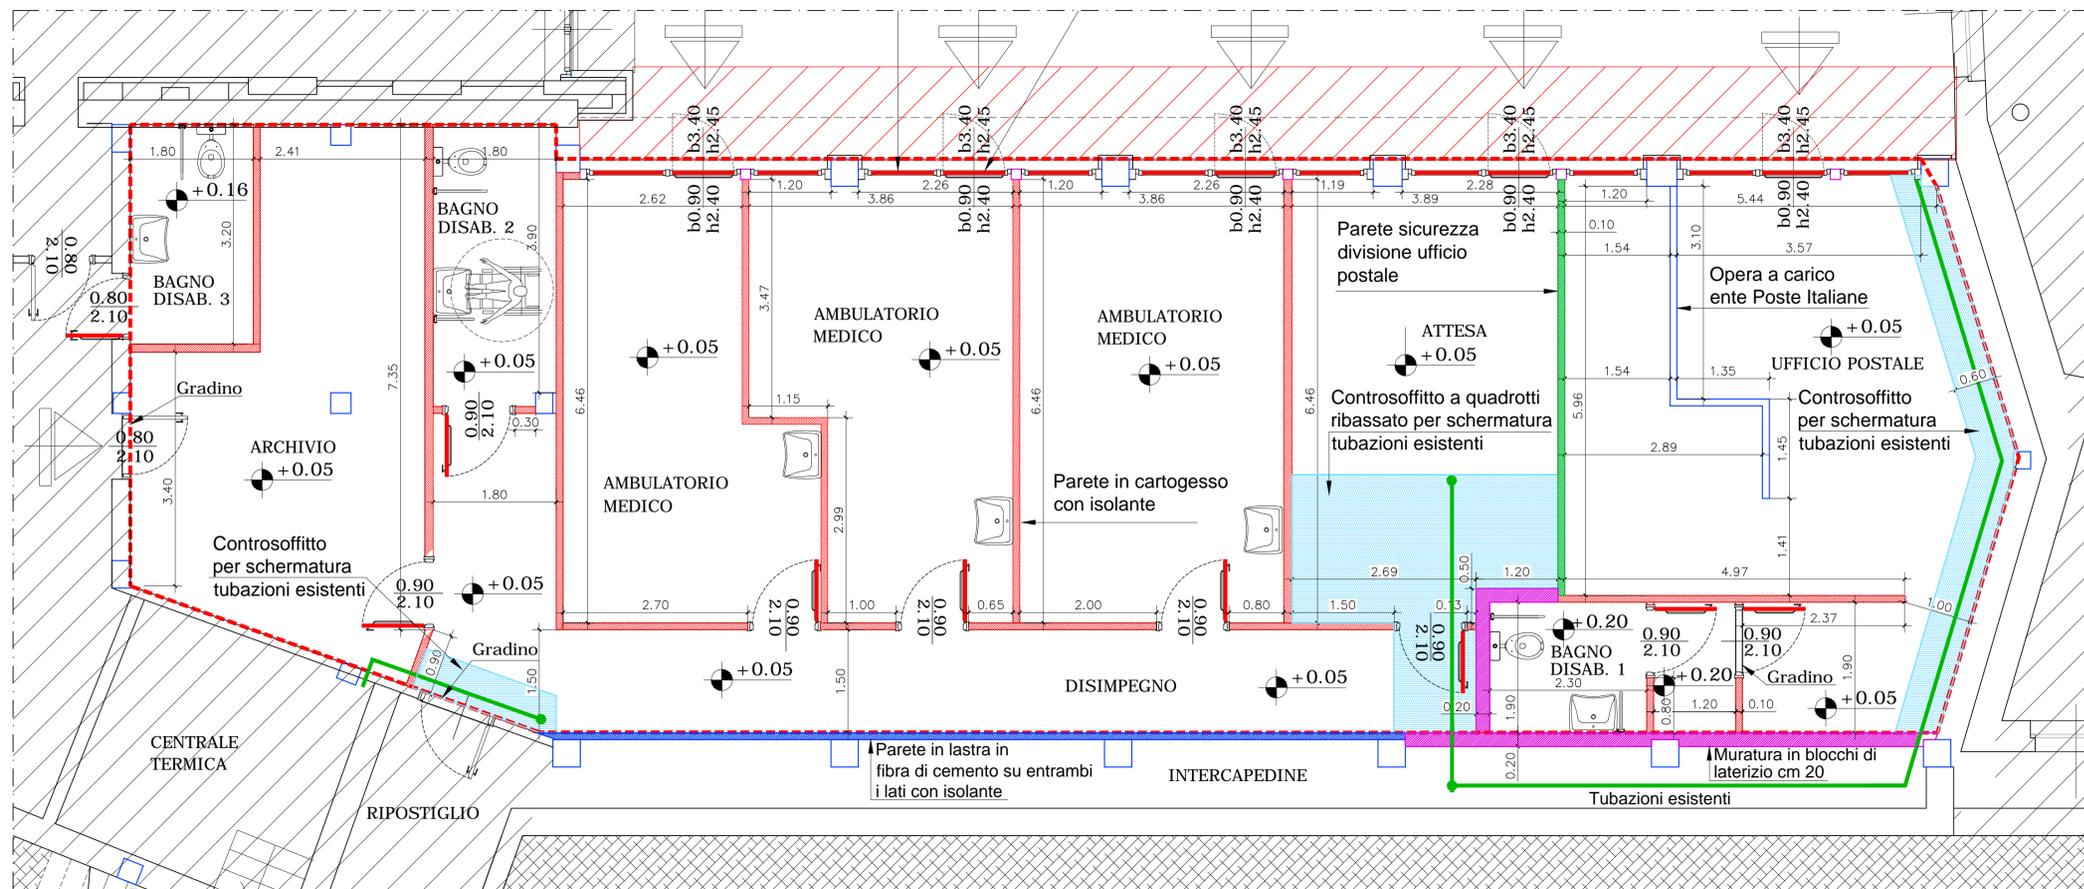


PIANTA PIANO TERRA: MISURE MURI INTERNI  
Scala 1:50

STATO DI PROGETTO

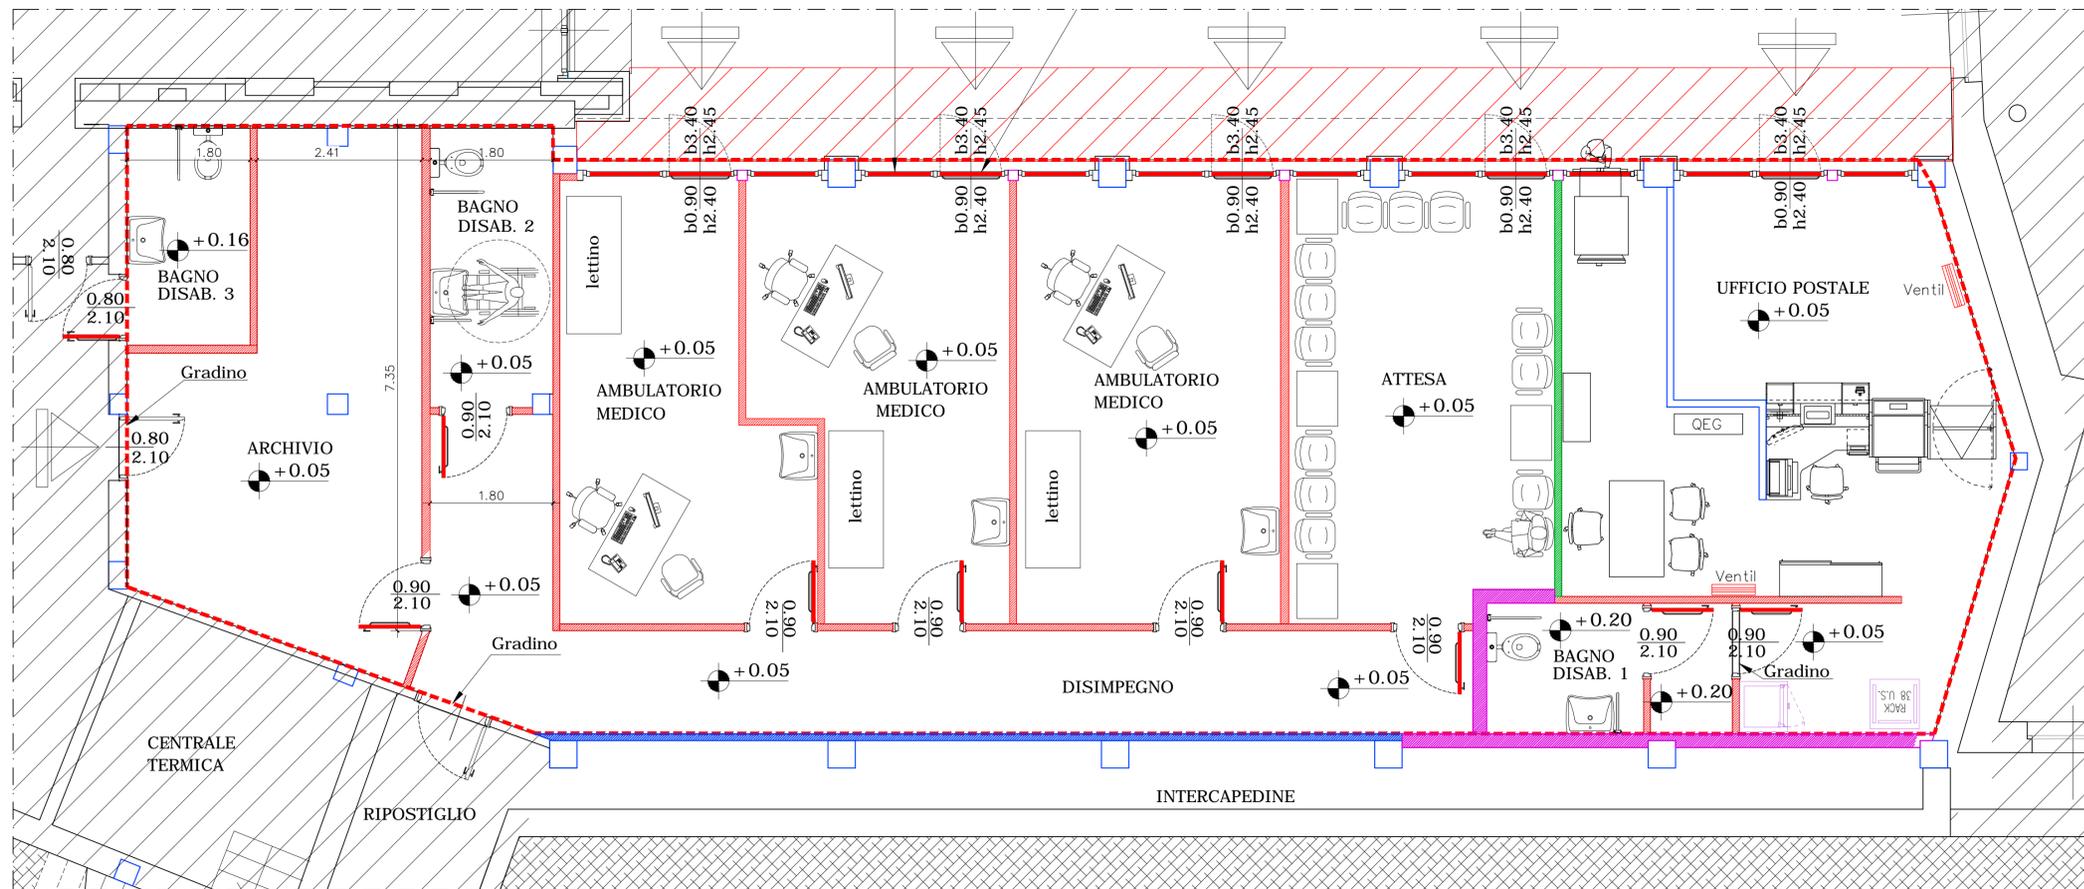

PIANTA PIANO TERRA: ARREDI  
Scala 1:50

PARTICOLARE PARETE DI SICUREZZA POSTE

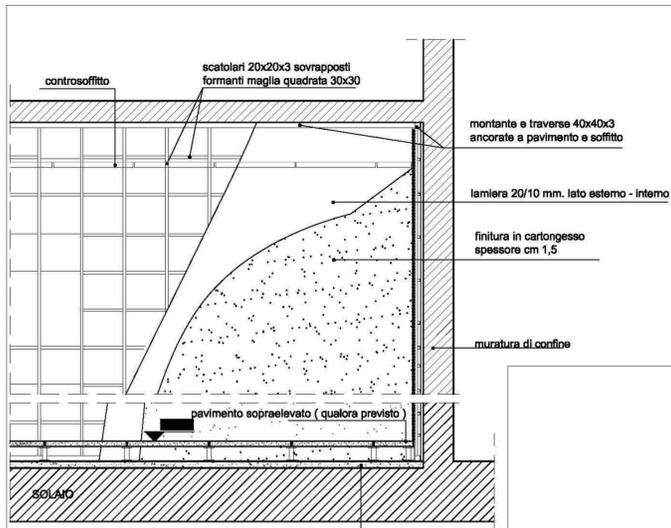

ELENCO LAVORAZIONI

- Realizzazione di sottofondo
- Realizzazione di + cm 15 di sottofondo per innalzamento piano pavimento Poste
- Realizzazione di pavimenti con relativi battiscopa
- Realizzazione di rivestimenti dei n. 3 bagni disabili
- Realizzazione di rivestimenti zone lavamani ambulatori medici
- Fornitura e posa di soglie in Diorite
- Realizzazione muratura sp. cm. 20 per tamponamento intercapedine
- Realizzazione muratura sp. cm. 20 per divisione bagno 1 (Poste)
- Realizzazione pareti doppia lastra cartongesso isolato per tramezzi interni
- Realizzazione pareti doppia lastra fibra di cemento isolato per tamponamento intercapedine
- Realizzazione parete divisoria di sicurezza con locale poste
- Realizzazione di controsoffitto isolato in quadrotti 60x60
- Realizzazione di controsoffitto in cartongesso per schermature tubazioni esistenti
- Tinteggiatura interna di tutti i locali
- Smaltatura tutti i locali h. m. 2,00
- Fornitura e posa di serramenti esterni con maniglioni antipanico
- Fornitura e posa di porte interne con maniglioni antipanico
- Realizzazione impianto elettrico
- Realizzazione impianto idrico - sanitario e di riscaldamento
- Realizzazione fori per aerazione intercapedine contro terra

Riproduzione vietata a norma di legge