

# PROGETTO DEFINITIVO - ESECUTIVO

MIGLIORAMENTO SISMICO: MESSA IN SICUREZZA DEI LOCALI AL PIANO TERRA DELL'EDIFICIO ADIBITO A SCUOLA PRIMARIA - LOTTO 2

# 1

REGIONE PIEMONTE  
COMUNE DI VISTRORIO  
Città Metropolitana di Torino



PROPRIETA': Comune di Vistrorio  
Piazza C. B. Conte di Cavour, 1  
10080 Vistrorio (TO)

PROGETTO: Cartografia di inquadramento,  
planimetria generale, fotografie



SCALA: 1 : 100

DATA: Agosto 2021


PROGETTISTA: arch. PIER GIANNI BROGLIA  
via Provinciale 39/A - 10010 Quagliuzzo (TO)  
Tel / Fax 0125 76226  
email - piergiannibrogli@gmail.com

COLLABORATORI: arch. MONICA GRAZIANO  
arch. IVAN BORGHESI  
ing. MARIA URZIA


Riproduzione vietata a norma di legge

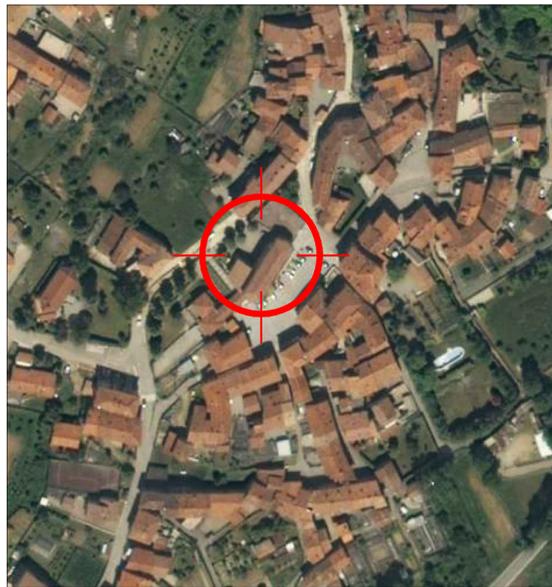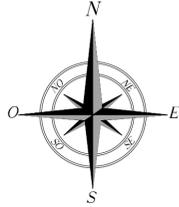

ORTOFOTO (Fonte: Pagine Gialle Visual)

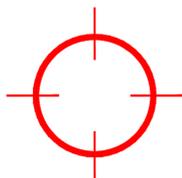

INDICAZIONE AREA DI INTERVENTO

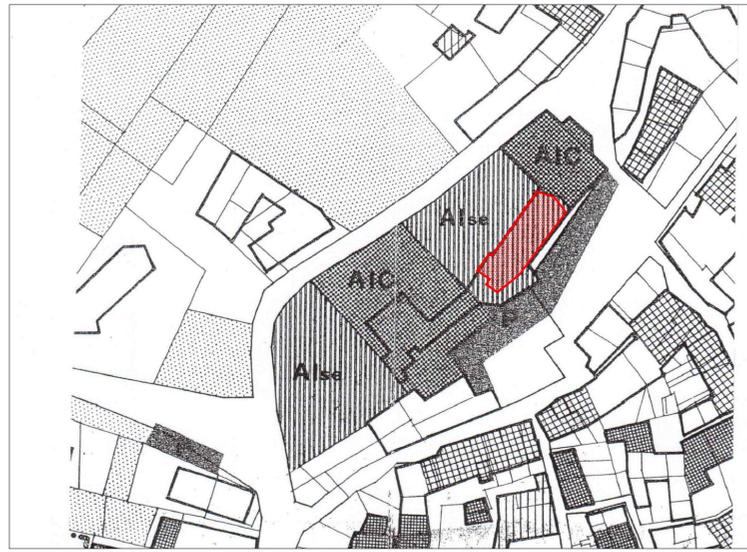

Distretto Sanitario n. 5  
oggetto d'intervento

ESTRATTO DI P.R.G.C.  
Scala 1:1.000



Distretto Sanitario n. 5  
oggetto d'intervento

ESTRATTO DI MAPPA  
Scala 1:1.000



PLANIMETRIA  
Scala 1:500



FOTO 1



FOTO 2



FOTO 3



FOTO 4