

REGIONE PIEMONTE
 COMUNE DI VISTRORIO
 Città Metropolitana di Torino



PROPRIETA': Comune di Vistrorio
 Piazza C. B. Conte di Cavour, 1
 10080 Vistrorio (TO)

PROGETTO: Prospetti e sezioni:
 Stato di fatto e di Progetto

SCALA: 1 : 100


DATA: Agosto 2021

PROGETTISTA: arch. PIER GIANNI BROGLIA
 via Provinciale 39/A - 10010 Quagliuzzo (TO)
 Tel / Fax 0125 76226
 email - piergiannibrogia@gmail.com

COLLABORATORI: arch. MONICA GRAZIANO
 arch. IVAN BORGHESI
 ing. MARIA URZIA

Riproduzione vietata a norma di legge

STATO DI FATTO

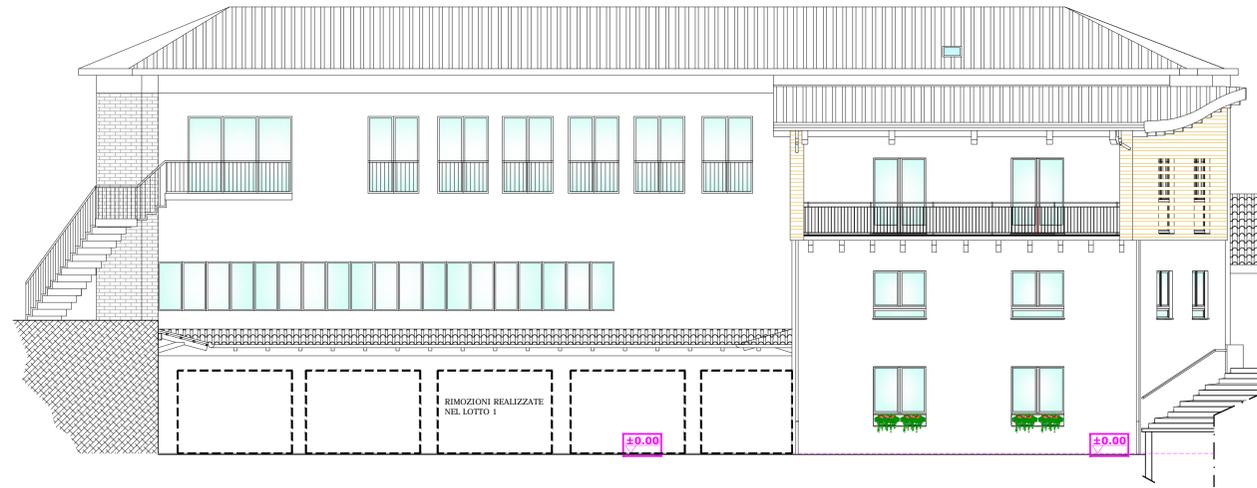

PROSPETTO NORD
 Scala 1:100



SEZIONI A/A
 Scala 1:100


DEMOLIZIONI

COSTRUZIONI

STATO DI PROGETTO



PROSPETTO NORD
 Scala 1:100

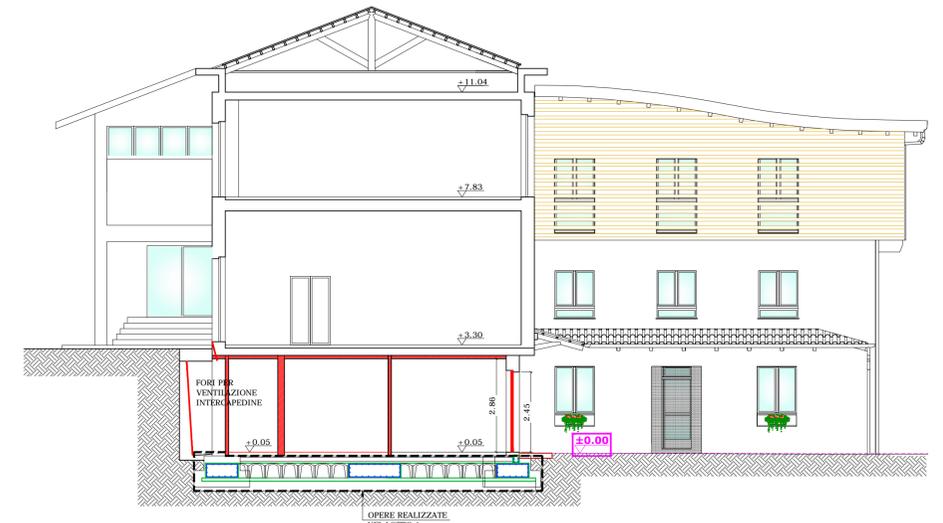

SEZIONI A/A
 Scala 1:100